


- Situación**
- Leyenda**
- Signos convencionales**
- Altimetría
    - Curvas de nivel 5 metros
    - Curvas de nivel 1 metro
  - Hidrografía
    - Cursos de agua
  - Infraestructuras
    - Carreteras
    - Tendidos eléctricos
    - Gasoductos
  - Estructura catastral**
  - Suelo urbano**
    - Límite de suelo urbano
    - Parcelas catastrales
  - Suelo rústico**
    - Polígonos catastrales
    - Parcelas catastrales
  - Suelo público**
    - Propiedades municipales y vecinales

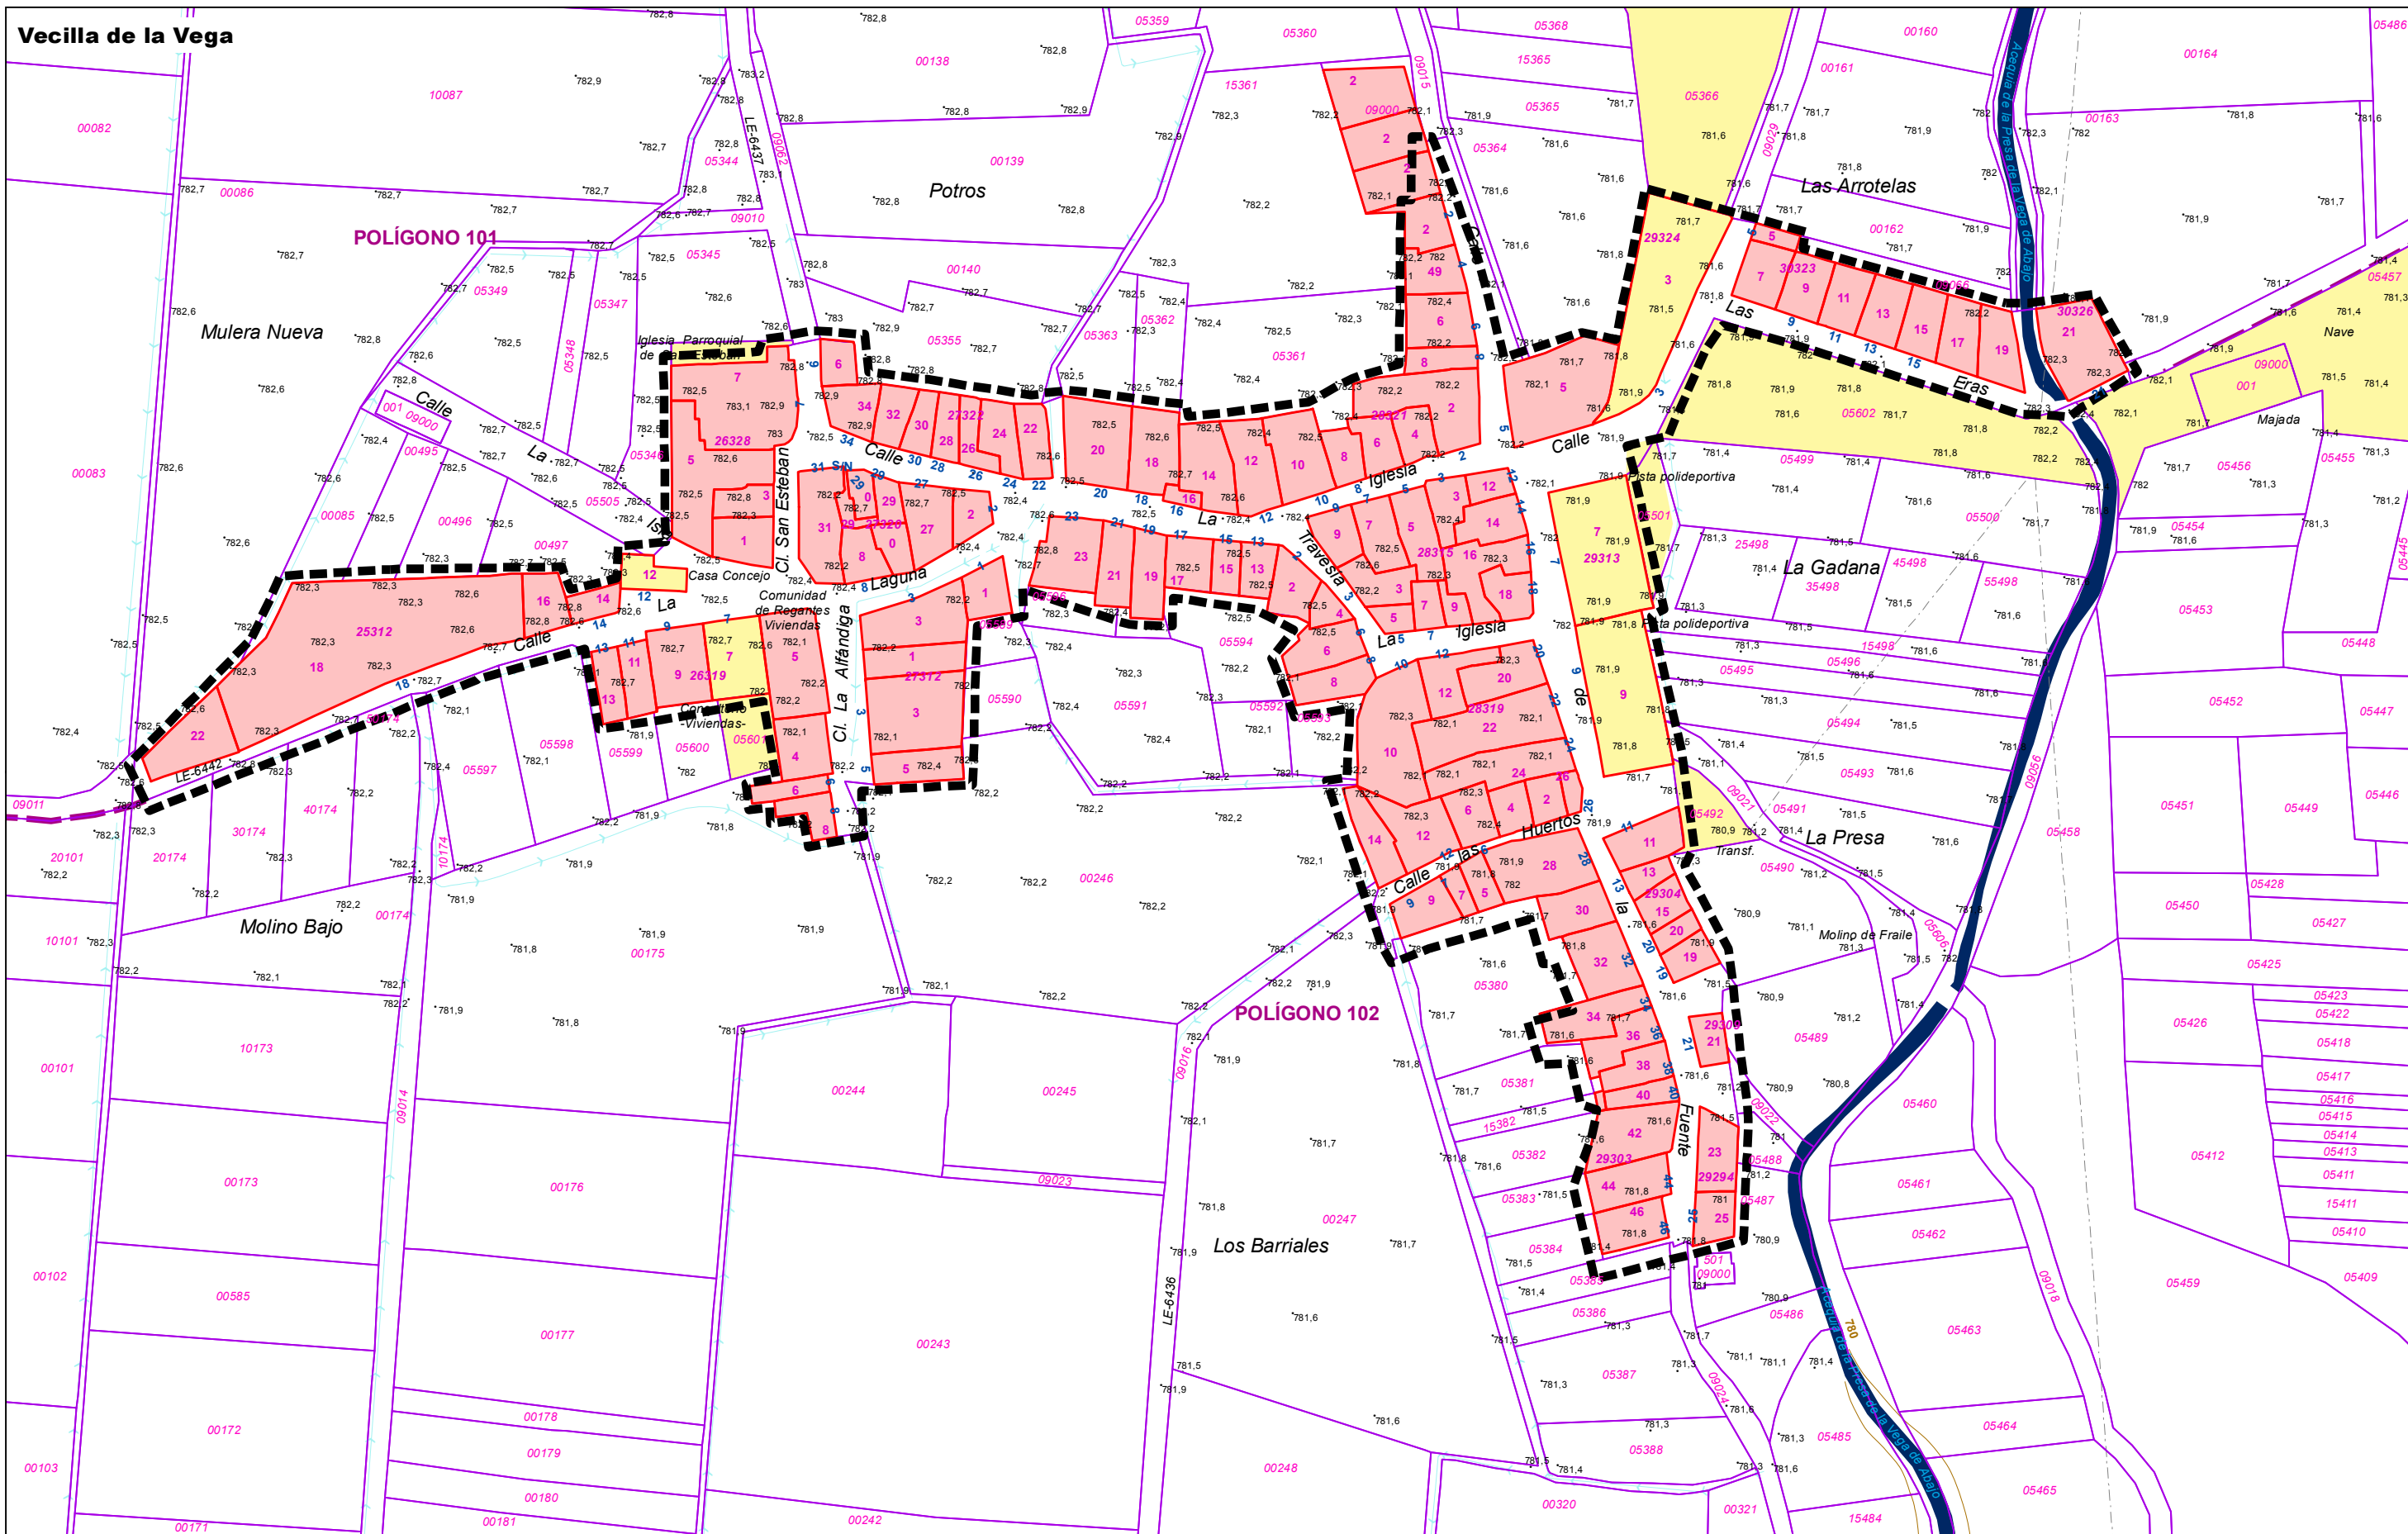

**Aprobación Definitiva**


**NORMAS URBANÍSTICAS MUNICIPALES**

**Soto de la Vega (León)**

**Plano PI-7.3. Oteruelo de la Vega y Vecilla de la Vega**

**Plano de estructura catastral**

**Agosto de 2024**

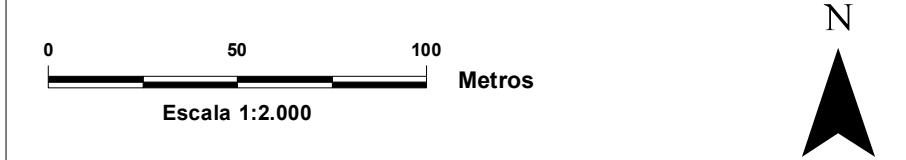

**Redactores:**

Ayuntamiento  
**SOTO DE LA VEGA**

Consultoría: **gama**  
 alternativas medioambientales

Luis Santos y Ganges Geógrafo  
 Enrique Rodrigo González Arquitecto  
 Miguel Ángel Ceballos Ayuso Geógrafo  
 Mónica Martínez Sierra Arquitecta