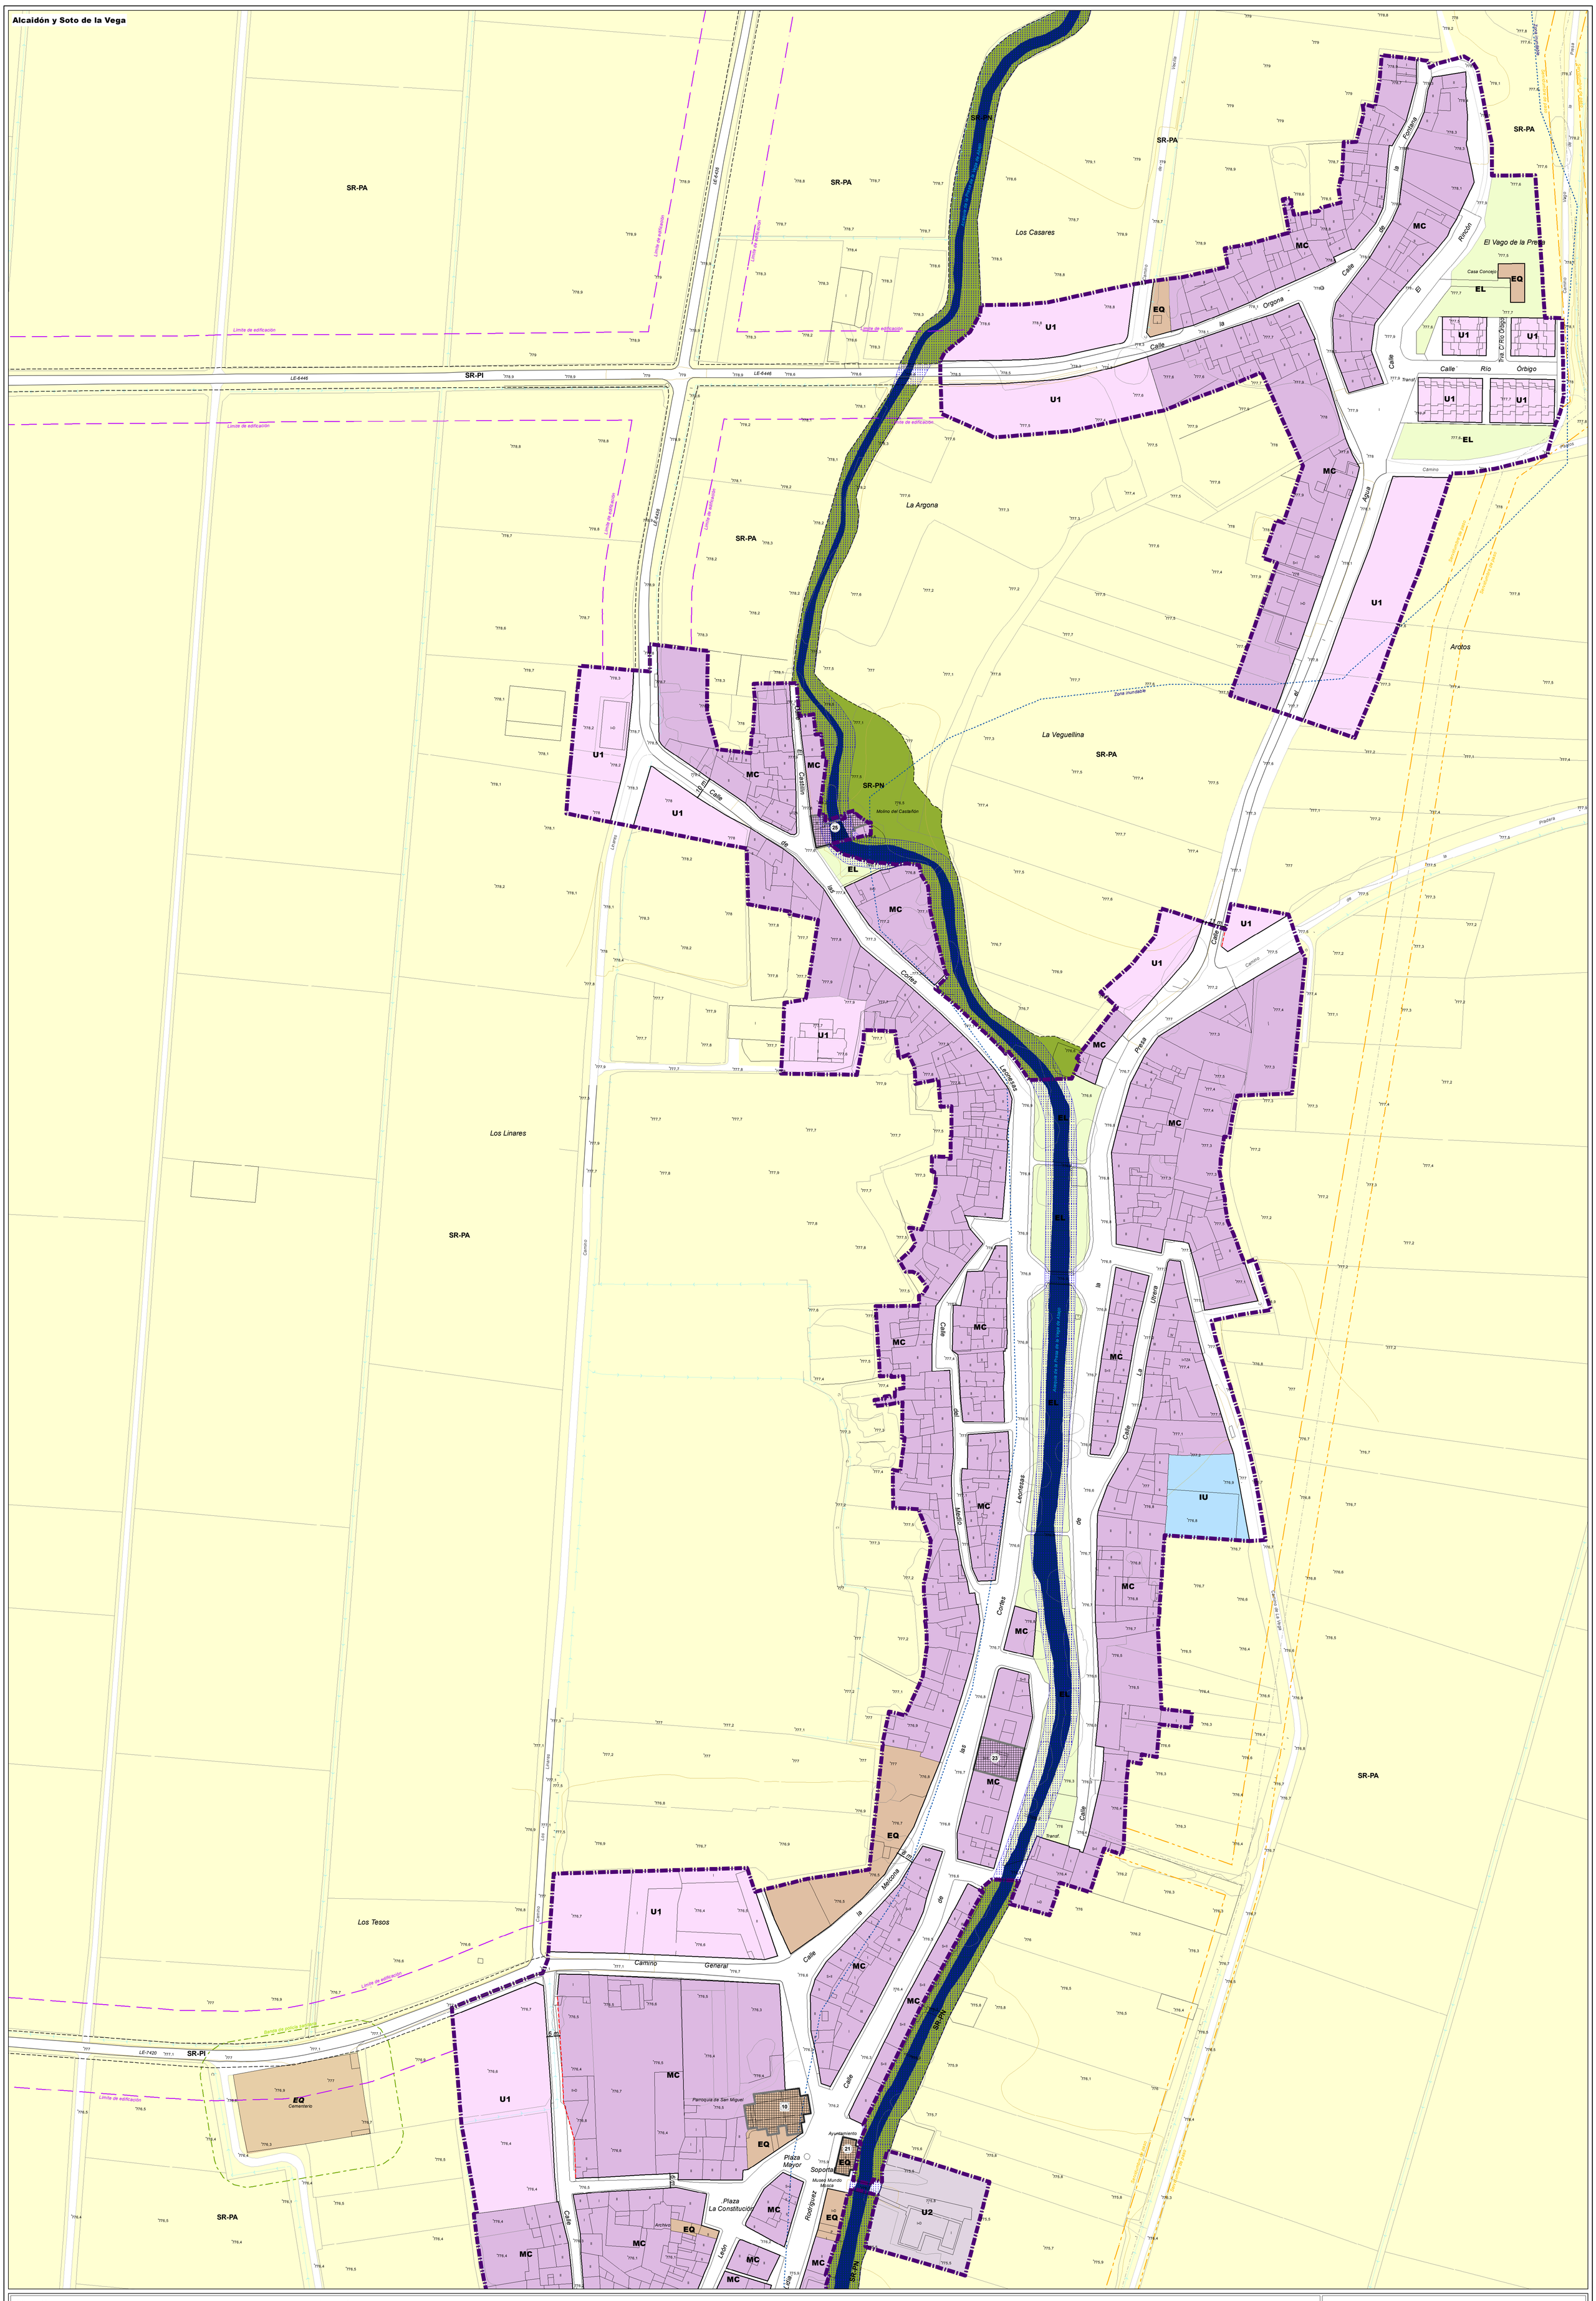

Situación

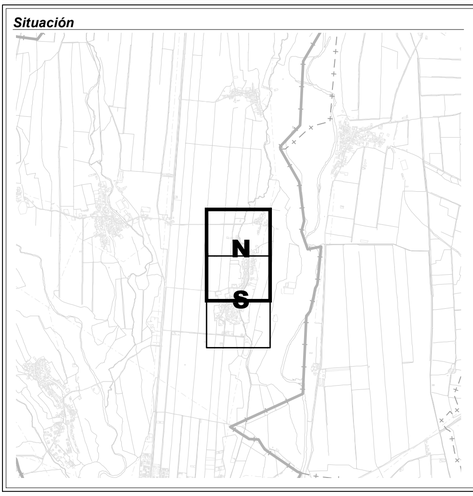

Leyenda

Signos convencionales

Altimetría
- Curvas de nivel 5 metros
- Curvas de nivel 1 metro

Hidrografía
- Cursos de agua

Infraestructuras
- Carreteras
- Tendidos eléctricos
- Gasoductos

Clasificación del suelo

Suelo Urbano
- Consolidado (SU-C)
- No Consolidado (SU-NC)
- SU-NC od SE1 — Código del Sector

Suelo Rústico
- Suelo Rústico (SR)
- SR-C — Categoría de Suelo Rústico

Ámbito de Planes Especiales
- Plan Especial de Protección de la Acequia de la Presa de la Vega de Abajo

Gestión
- Actuación Aislada en SU-C
- SU-C AA1 — Código de la Actuación

Ordenanzas en Suelo Urbano
- MC — Vivienda Manzana Cerrada (MC)
- U1 — Vivienda Unifamiliar 1 (U1)
- U2 — Vivienda Unifamiliar 2 (U2)
- VC — Vivienda Colectiva (VC)
- RC — Residencial Colectiva (RC)
- IU — Industrial Urbana (IU)
- EQ — Equipamiento (EQ)
- EL — Espacios Libres (EL)
- Viario (VI)

Ordenanzas en Suelo Rústico
- EQ — Equipamiento
- AT — Molinos en SR-AT

Alineaciones
- Alineación
- Alineación nueva

Protecciones
- Zona inundable (flujo preferente)
- Línea limite de edificación de carreteras
- Servidumbre de paso de líneas eléctricas
- Servidumbre de paso de gasoductos
- Banda de policía sanitaria mortuoria
- Colada de Valdefuentes a La Bañeza

Catálogo arquitectónico
- Elemento catalogado
- Número de Ficha del Catálogo

Catálogo arqueológico
- Yacimiento catalogado
- Número de Ficha del Catálogo

Aprobación Provisional

NORMAS URBANÍSTICAS MUNICIPALES
Soto de la Vega (León)

Plano PO-2.1. Alcaidón y Soto de la Vega. Norte
Plano de ordenación, gestión y catálogo

Agosto de 2024

0 — 25 — 50 Metros
Escala 1:1.000

N

Ayuntamiento SOTO DE LA VEGA

Consultoría: gama alternativas medioambientales

Redactores:

Luis Santos y Ganges — *Geógrafo*
Enrique Rodrigo González — *Arquitecto*
Miguel Ángel Ceballos Ayuso — *Geógrafo*
Mónica Martínez Sierra — *Arquitecta*